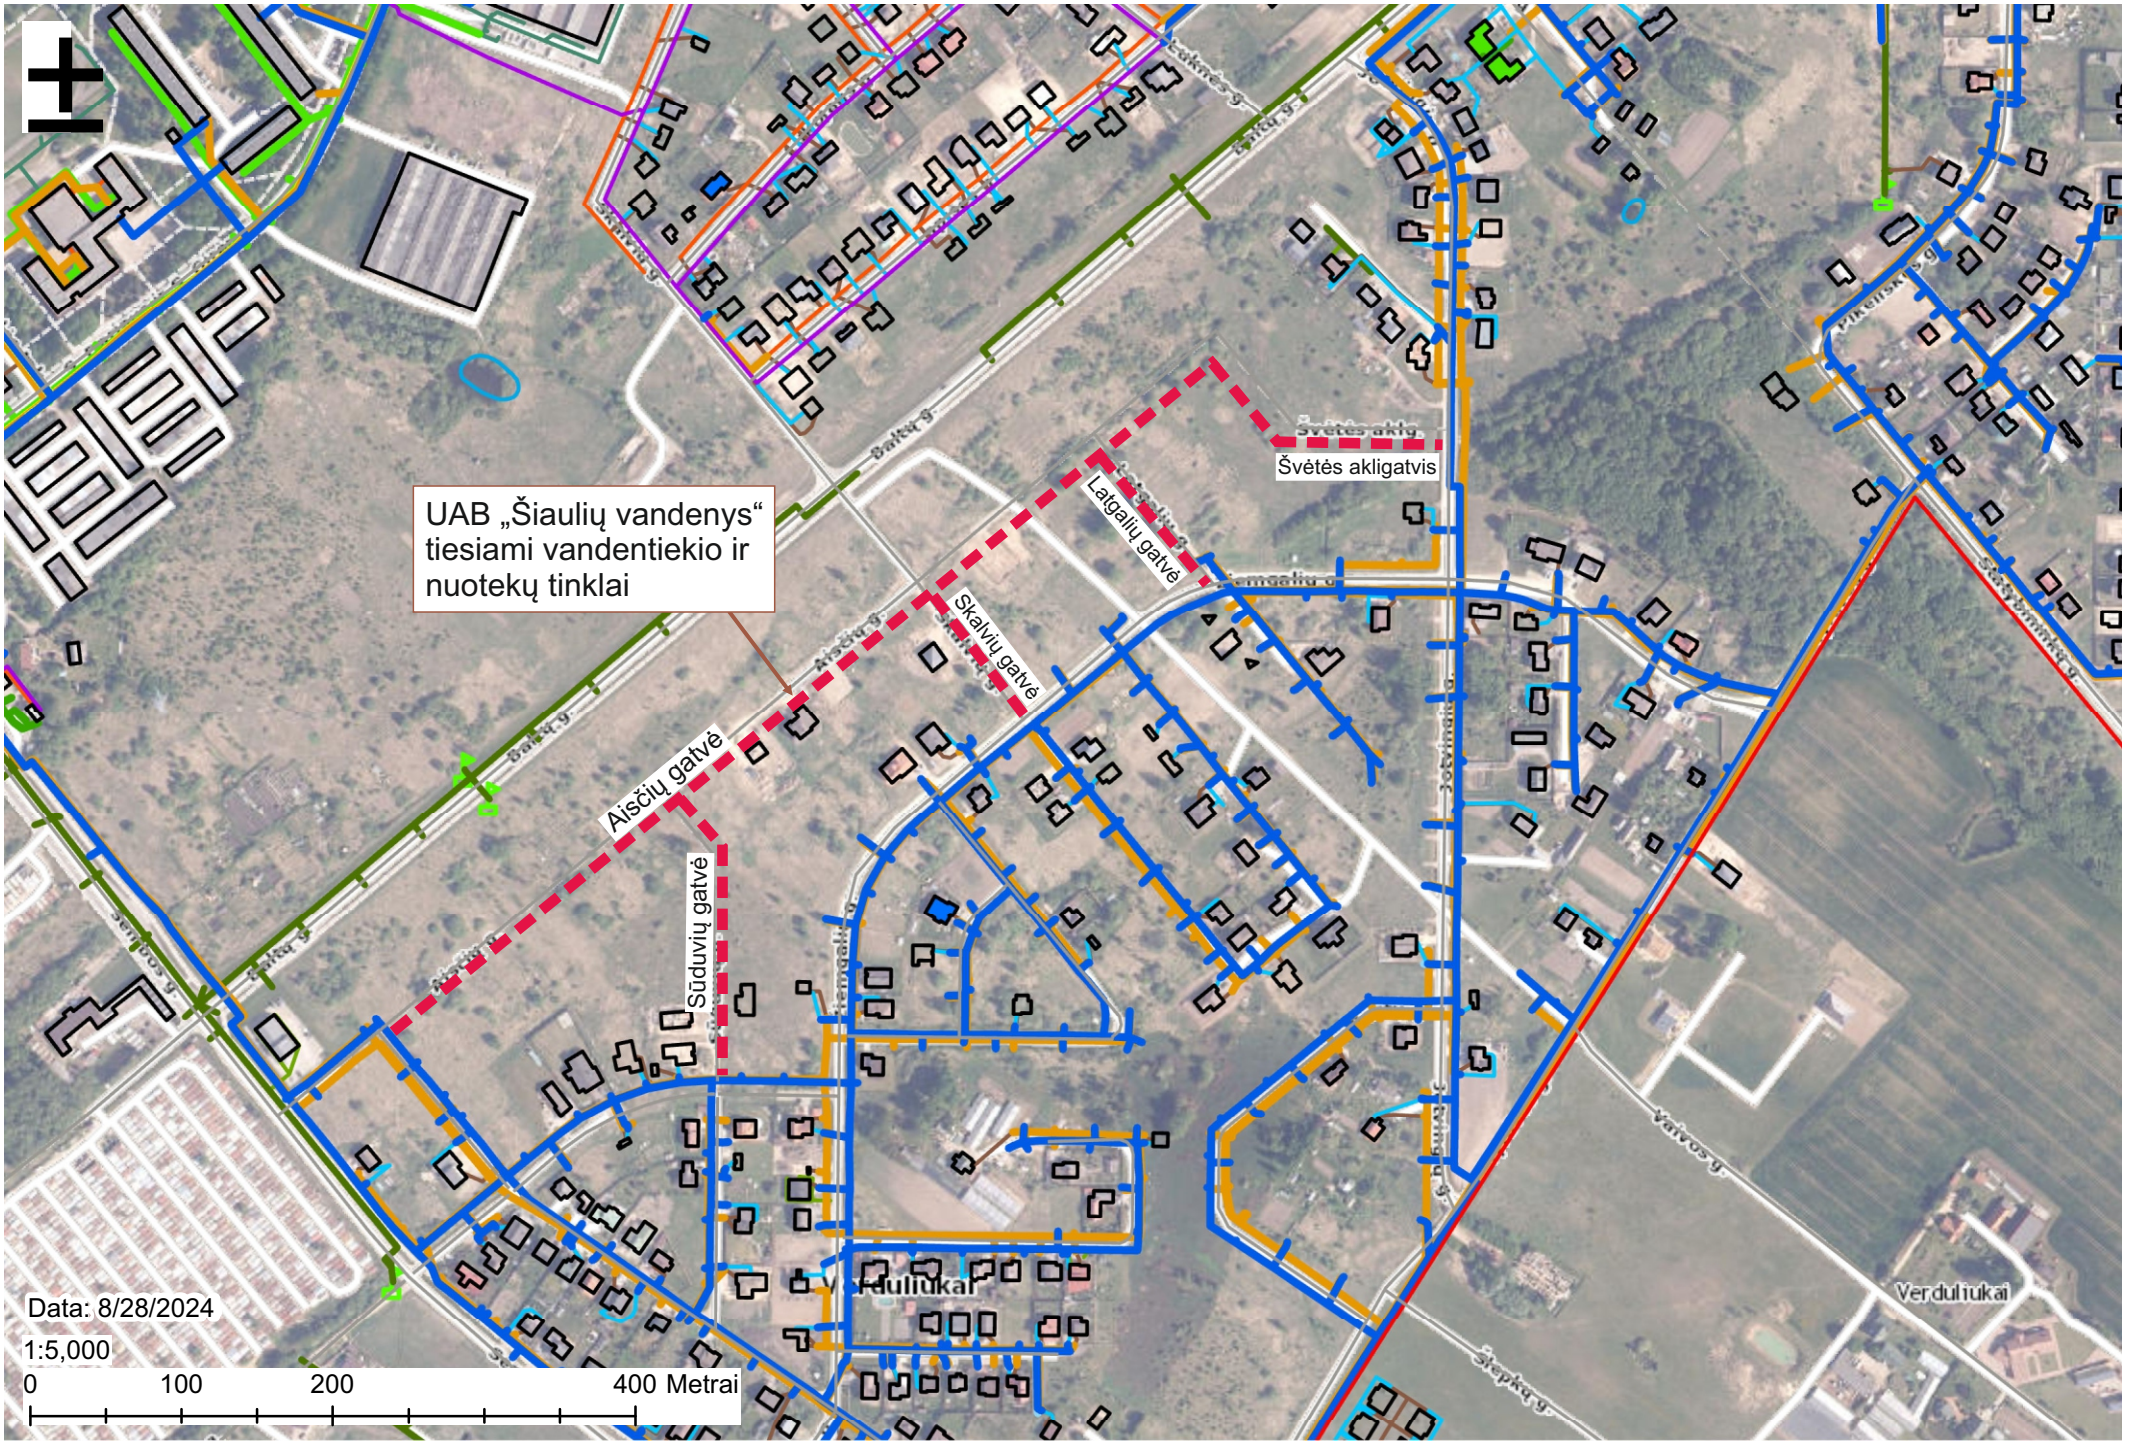
UAB „Šiaulių vandenys“ tiesiami vandentiekio ir nuotekų tinklai
Švėtės akligatvis
Lašgalių gatvė
Skalvių gatvė
Aisčių gatvė
Sūduvių gatvė
Verduliukai
Data: 8/28/2024
1:5,000
0
100
200
400 Metrai